



**GRUPPI SCOUT
RIVOLI 1 - RIVOLI 4**

UN TETTO SOTTO IL FORTE

**Rifacciamo il tetto della
nostra casa!**

www.casascoutexilles.it

| | |
|---|--------------------------------|
| | |
| Ragione Sociale | Associazione Exilles 2000 |
| Sede Legale | |
| Indirizzo | Via F.lli Piol 44 |
| Città e provincia | Rivoli (TO) |
| CAP | 10098 |
| Stato | Italia |
| Sede Operativa (solo se differente dalla sede Legale) | |
| Indirizzo | Via Finanza s.n.c. |
| Città e provincia | Exilles (TO) |
| CAP | 10050 |
| Forma Giuridica | Associazione non riconosciuta |
| Tipo Organizzazione | Organizzazione di volontariato |
| Anno di costituzione | 3/1/1996 |
| Codice Fiscale | 95547320010 |
| Email | info@casascoutexilles.it |
| Sito internet | www.casascoutexilles.it |


| | |
|----------------------------|---|
| Attività dell'ONP | |
| Scopo sociale | Promozione e sostegno organizzativo, logistico e finanziario di attività sociali, ricreative ed educative |
| Attività principale | Gestione e manutenzione di una casa scout sita nel comune di Exilles (TO) |

| Descrizione del Progetto | |
|--|--|
| Titolo del progetto | Un nuovo tetto sotto il Forte |
| Ambito di intervento | Edilizia |
| Area geografica | Comune di Exilles (TO) - Val di Susa – Italia. L'edificio è ubicato vicino al paese ai piedi del terrapieno dello storico "Forte di Exilles". |
| Tipologia di soggetti beneficiari della realizzazione del progetto | Gruppi che abbiano come obiettivo l'educazione di giovani e adulti, senza distinzioni di tipo religioso, etnico o politico. |
| Descrizione completa e dettagliata del progetto | <p>Da anni l'Associazione Exilles 2000 mette a disposizione la propria casa alpina a gruppi scout locali, regionali, nazionali e internazionali, a gruppi parrocchiali e altre associazioni giovanili. La casa è totalmente gestita da volontari fatto salvo interventi di professionisti quando necessario.</p> <p>I gruppi che la utilizzano pagano un prezzo forfettario per l'utilizzo della stessa nella sua integrità. Non esiste un prezzo a persona. Negli ultimi anni il contributo dei gruppi è stato di 200 euro/notte. L'occupazione media della struttura oscilla fra le 80 e le 100 notti l'anno. La richiesta di questo tipo di strutture è sempre maggiore, poiché l'aumentata complessità di gestione delle stesse e delle normative che le regolano ne ha ridotto il numero.</p> <p>Attualmente la casa scout è stata chiusa in quanto necessita di un intervento urgente per rifare il tetto rimasto sostanzialmente quello originale (posato oltre un secolo fa), che si presenta ormai in condizioni di disfacimento molto avanzato tanto da sfaldarsi e provocare infiltrazioni delle acque meteoriche.</p> <p>Il rifacimento prevede la sostituzione dell'attuale copertura in lastre di pietra a pezzatura irregolare e la sottostante piccola e grossa orditura in legno di larice oltre alla posa di idoneo materiale coibente secondo normativa per il contenimento dei consumi energetici. L'intervento prevede l'impiego di materiali di analoghe tipologie, secondo il PRG vigente.</p> <p>Inoltre si renderanno necessari alcuni interventi di manutenzione ordinaria e straordinaria, rinnovamento dell'impianto elettrico, ritinteggiatura, sostituzione di arredi obsoleti, etc, al fine di rendere la struttura non solo abitabile ma anche sempre più sicura e confortevole.</p> |
| Obiettivi | <p>Secondo il nostro Statuto, l'Associazione ha la finalità di appoggiare e sostenere dal punto di vista organizzativo, logistico e finanziario, attività sociali, ricreative ed educative in accordo con le finalità e le regole dello scautismo.</p> <p>L'attività sociale si realizza attraverso la collaborazione e il sostegno nel processo educativo e ricreativo rivolto ai giovani.</p> <p>La casa scout è luogo di esperienze, crescita, aggregazione ed educazione.</p> <p>Negli anni si sono succeduti gruppi scout, gruppi sportivi, associazioni religiose, gruppi famiglia parrocchiali, bande musicali giovanili, gruppi scolastici, che hanno utilizzato i nostri spazi per offrire ai ragazzi la possibilità di partecipare a campi estivi e invernali o soggiorni di un week-end, sempre con l'obiettivo di educare i ragazzi a valori sociali universalmente condivisi.</p> <p>La nostra sfida consiste nel continuare a dare questo servizio cercando di rimanere al passo con la legislazione in vigore.</p> |

| | |
|---|--|
| | <p>Stiamo valutando l'ampliamento del numero di posti letto disponibili e dunque le possibilità di offerta di ospitalità ai gruppi.</p> <p>In tutti questi anni inoltre abbiamo instaurato ottimi rapporti con l'amministrazione comunale di Exilles, la quale ha sempre favorito la presenza dei ragazzi mettendo a disposizione gli spazi ricreativi comunali anche ai nostri ospiti. Vogliamo continuare ad essere una realtà che porta il proprio contributo all'economia turistica del paese, così come abbiamo fatto negli ultimi decenni!</p> |
| Contesto e condizioni nel quale il progetto si inserisce | <p>L'immobile, costruito agli inizi del '900, era in origine una caserma della Guardia di Finanza. A partire dal 1977 è stato dato in gestione al gruppo Scout Rivoli 1, reso nuovamente abitabile ed adibito all'ospitalità dei gruppi.</p> <p>L'associazione Exilles 2000 è nata nel 1996 per volontà della comunità capi del gruppo scout Rivoli 1, che desiderava poter acquistare la casa che già da anni aveva in gestione.</p> <p>Nel tempo si è deciso di aprire la struttura non solo agli scout, per poter ampliare l'offerta educativa.</p> <p>I gruppi scout che hanno dato vita all'associazione Exilles 2000 per queste finalità sono il Rivoli 1 il Rivoli 4 e il Masci Rivoli 1.</p> <p>L'associazione ha sede in Rivoli, via F.lli Piol 44, presso l'oratorio della parrocchia Santa Maria della Stella, dalla quale da sempre riceve grande sostegno e collaborazione.</p> |
| Azioni da intraprendere per la realizzazione del progetto | <ul style="list-style-type: none"> - Rifare completamente la struttura del tetto in pietra e la sottostante orditura in legno di larice oltre alla coibentazione della copertura. - Rinnovare l'impianto elettrico. - Tinteggiare interni ed esterni. - Sostituire i materassi ed altri elementi d'arredo obsoleti. |
| Collaborazioni | <p>Parrocchia Santa Maria della Stella (Rivoli), gruppi scout Rivoli 1, Rivoli 4 e MASCI (Movimento Adulti Scout Cattolici Italiani), volontari e sostenitori del nuovo progetto.</p> |

Organizzazione del Progetto

Organigramma di progetto

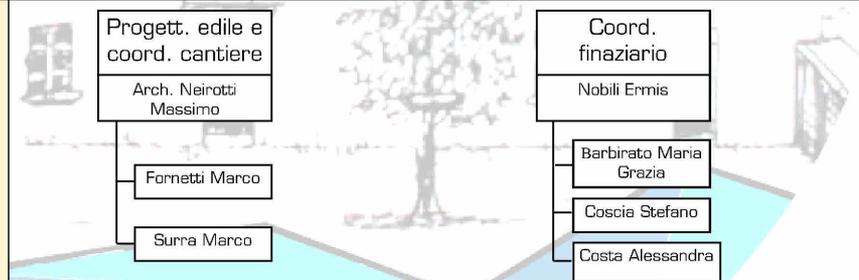

Fornitore scelto

Sant'Angelo S.r.l. costruzioni generali
Sede: C.so Vittorio Emanuele II 62, 10121 Torino

Fasi di Progetto

| FASI | TITOLO DELLA FASE | VALORE ECONOMICO | DATA TERMINE FASE (gg/mm/aaaa) |
|---------------|---|------------------|-----------------------------------|
| Fase 0 | Avvio progetto | // | 16/03/18 |
| Fase 1 | Montaggio ponteggio e demolizione copertura | 20.000 € | 06/04/18 |
| Fase 2 | Opere strutturali: cordolo, solaio e tetto | 75.000 € | 27/04/18 |
| Fase 3 | Opere tamponamento, posa lamiera grecata e lose | 30.000 € | 18/05/18 |
| Fase 4 | Sistemazione impianto elettrico e tinteggiatura esterni | 7.000 € | 25/05/18 |
| Fase Finale | Proget o Concluso | // | 01/06/18 |
| TOTALE | | 132.000 € | |

Responsabile della Raccolta Fondi: Ermis Nobili


Responsabile del Progetto: Massimo Neirotti




PROSPETTO OVEST
Progetto
Scala 1:100



PROSPETTO EST
Progetto
Scala 1:100

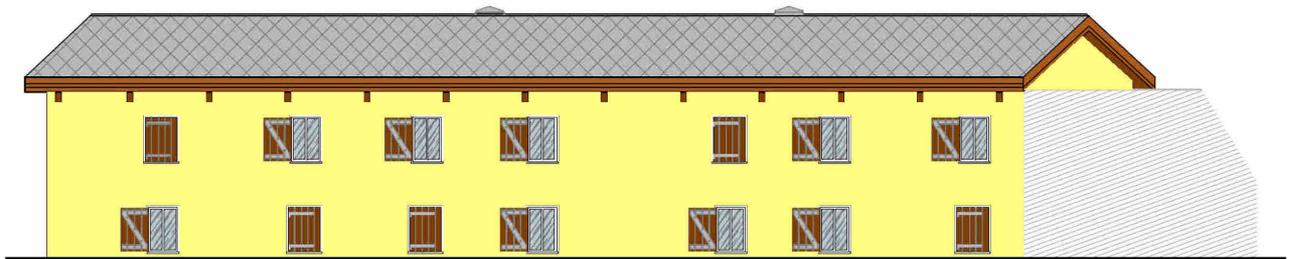

PROSPETTO SUD
Progetto
Scala 1:100

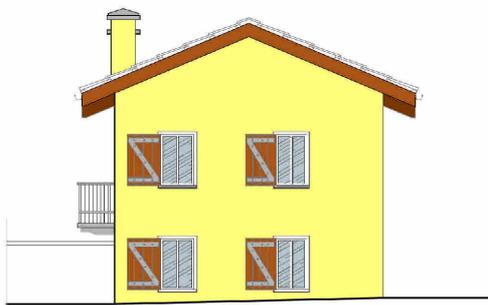


PROSPETTO NORD
Progetto
Scala 1:100



PARTICOLARE COSTRUTTIVO

Progetto

Scala 1:50

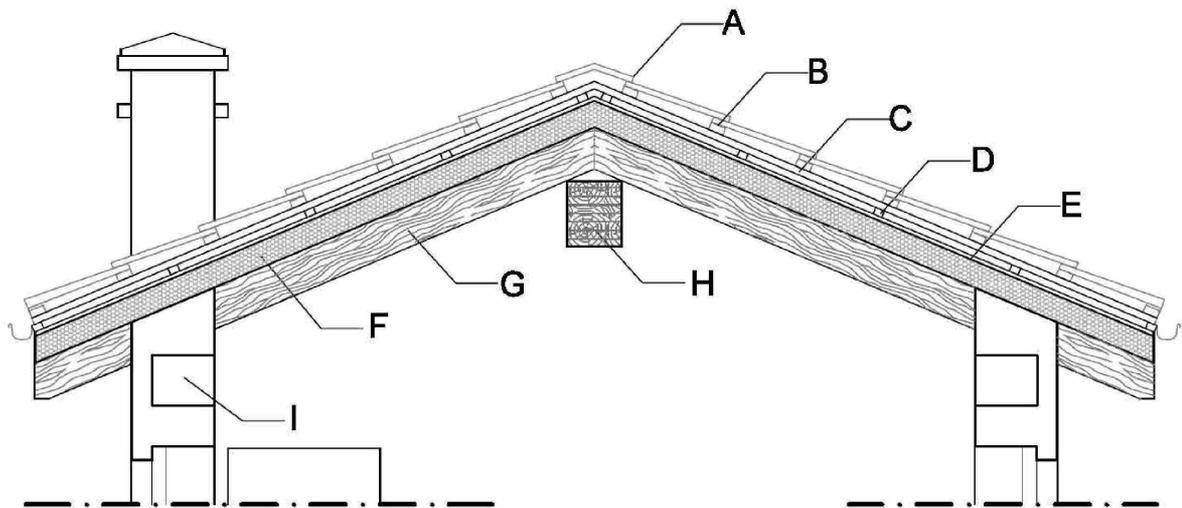

- A = copertura in lose
- B = listellatura
- C = lamiera grecata zincata preverniciata
- D = listellatura
- E = guaina
- F = pannello sandwich isolante tipo ISPER sp. 18 cm
- G = puntoni in legno lamellare
- H = travi in legno lamellare
- I = cordolo in c.a.